






Variante Dach 2

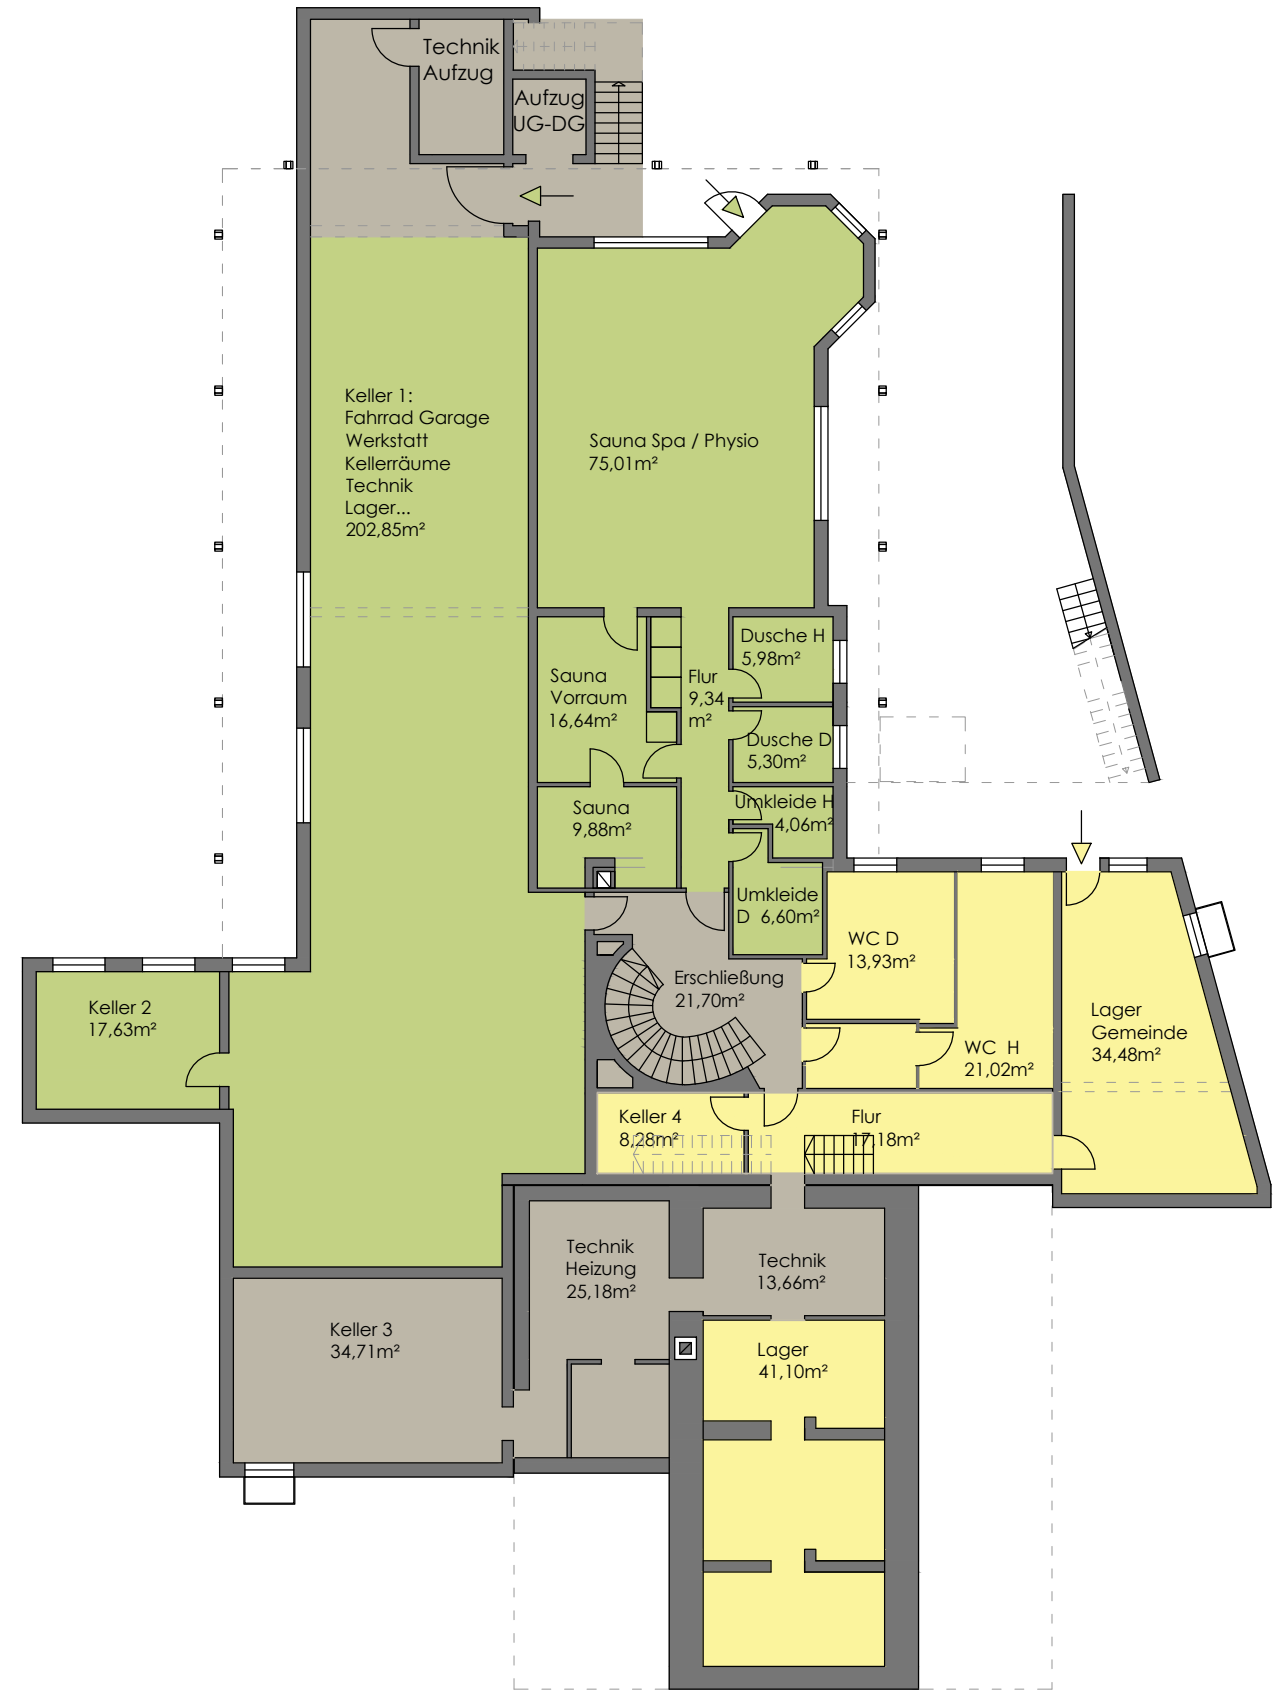


VARIANTE 2
Grundriss UG 1-200
Technik, Kellerräume, Toiletten

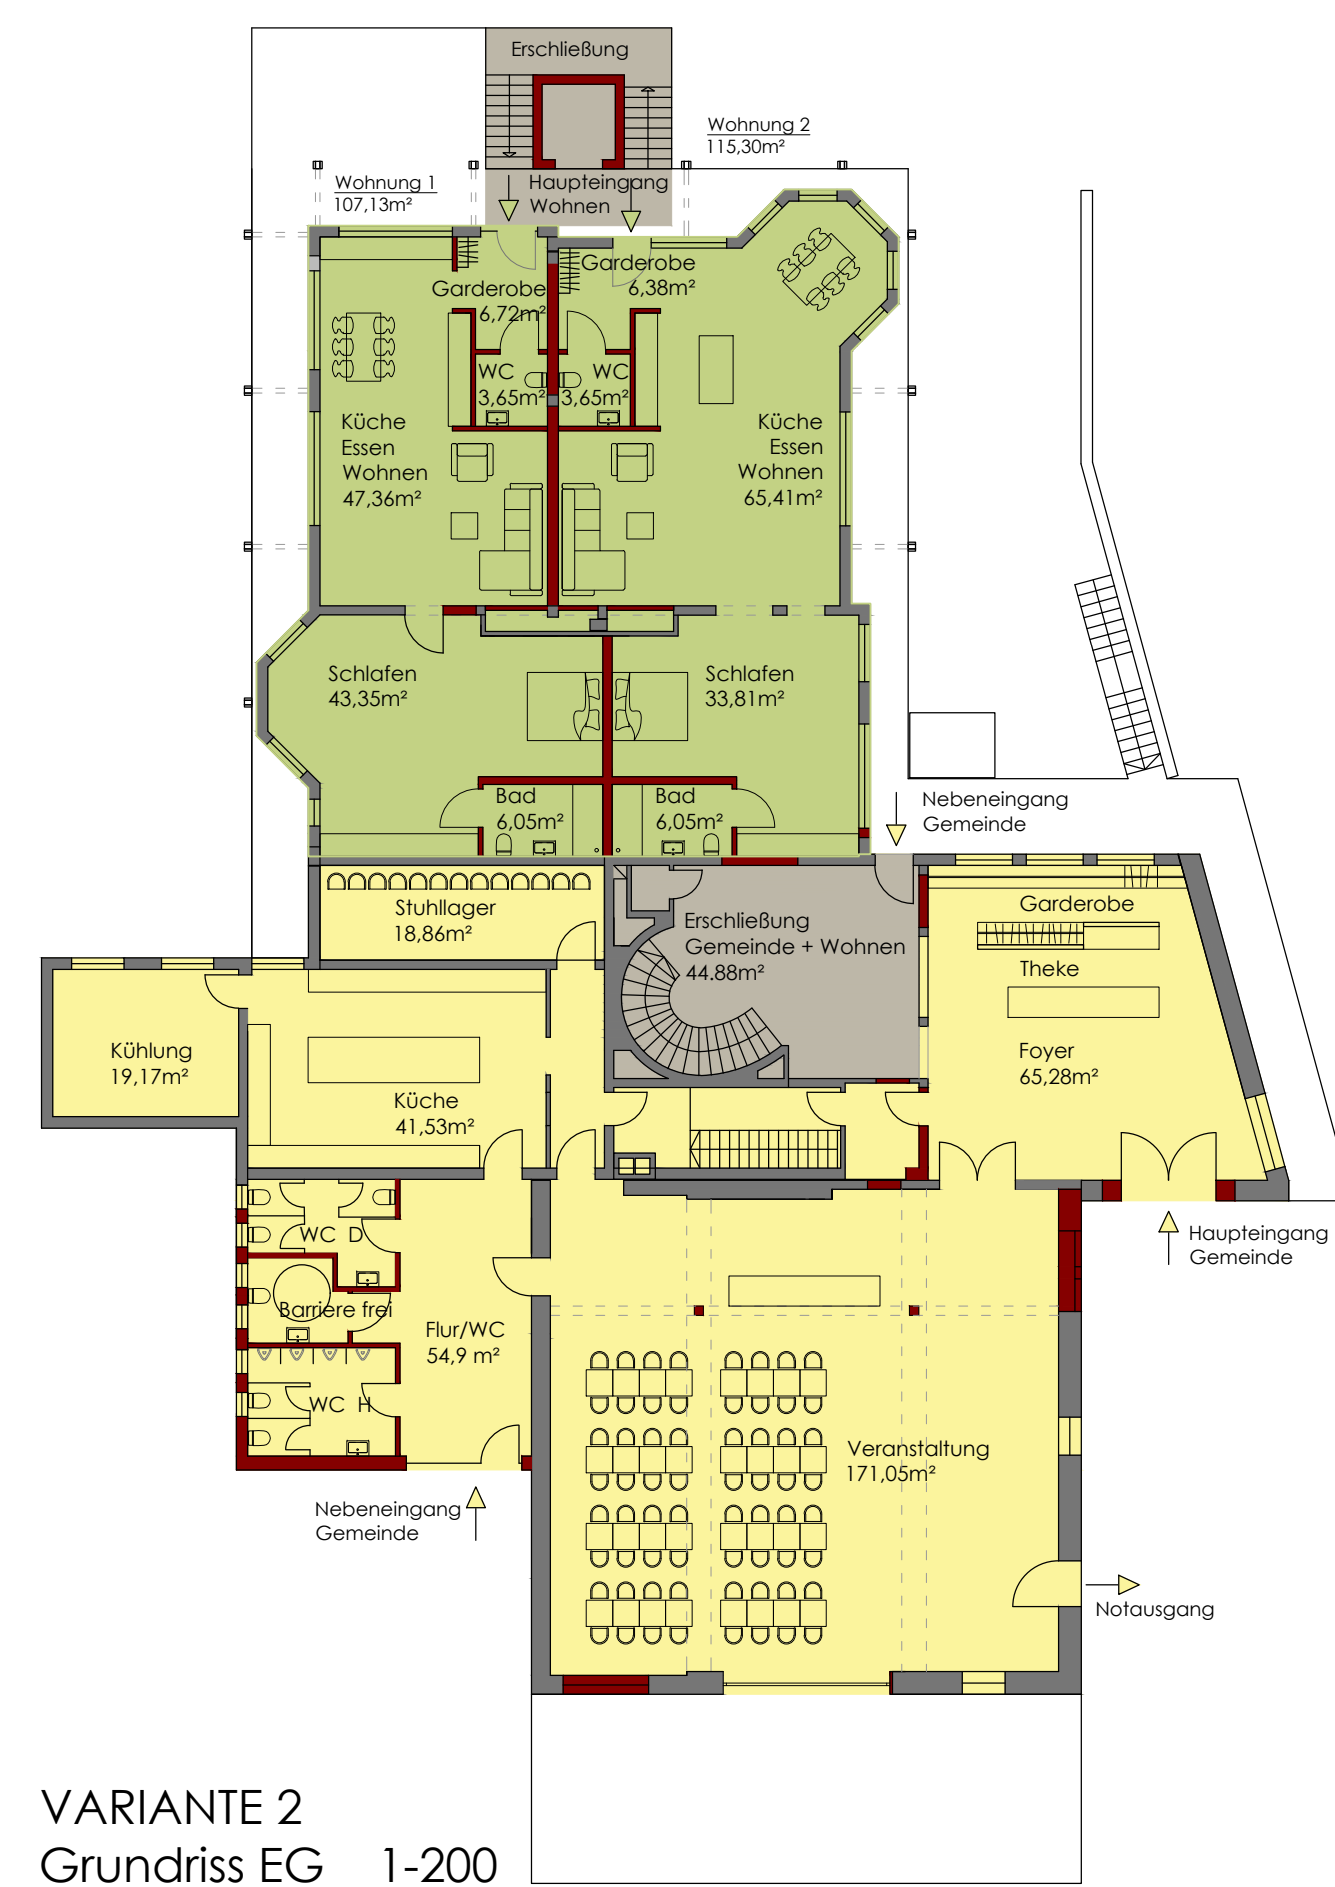


VARIANTE 2
Grundriss EG 1-200
Gemeinde + 2 Wohnungen

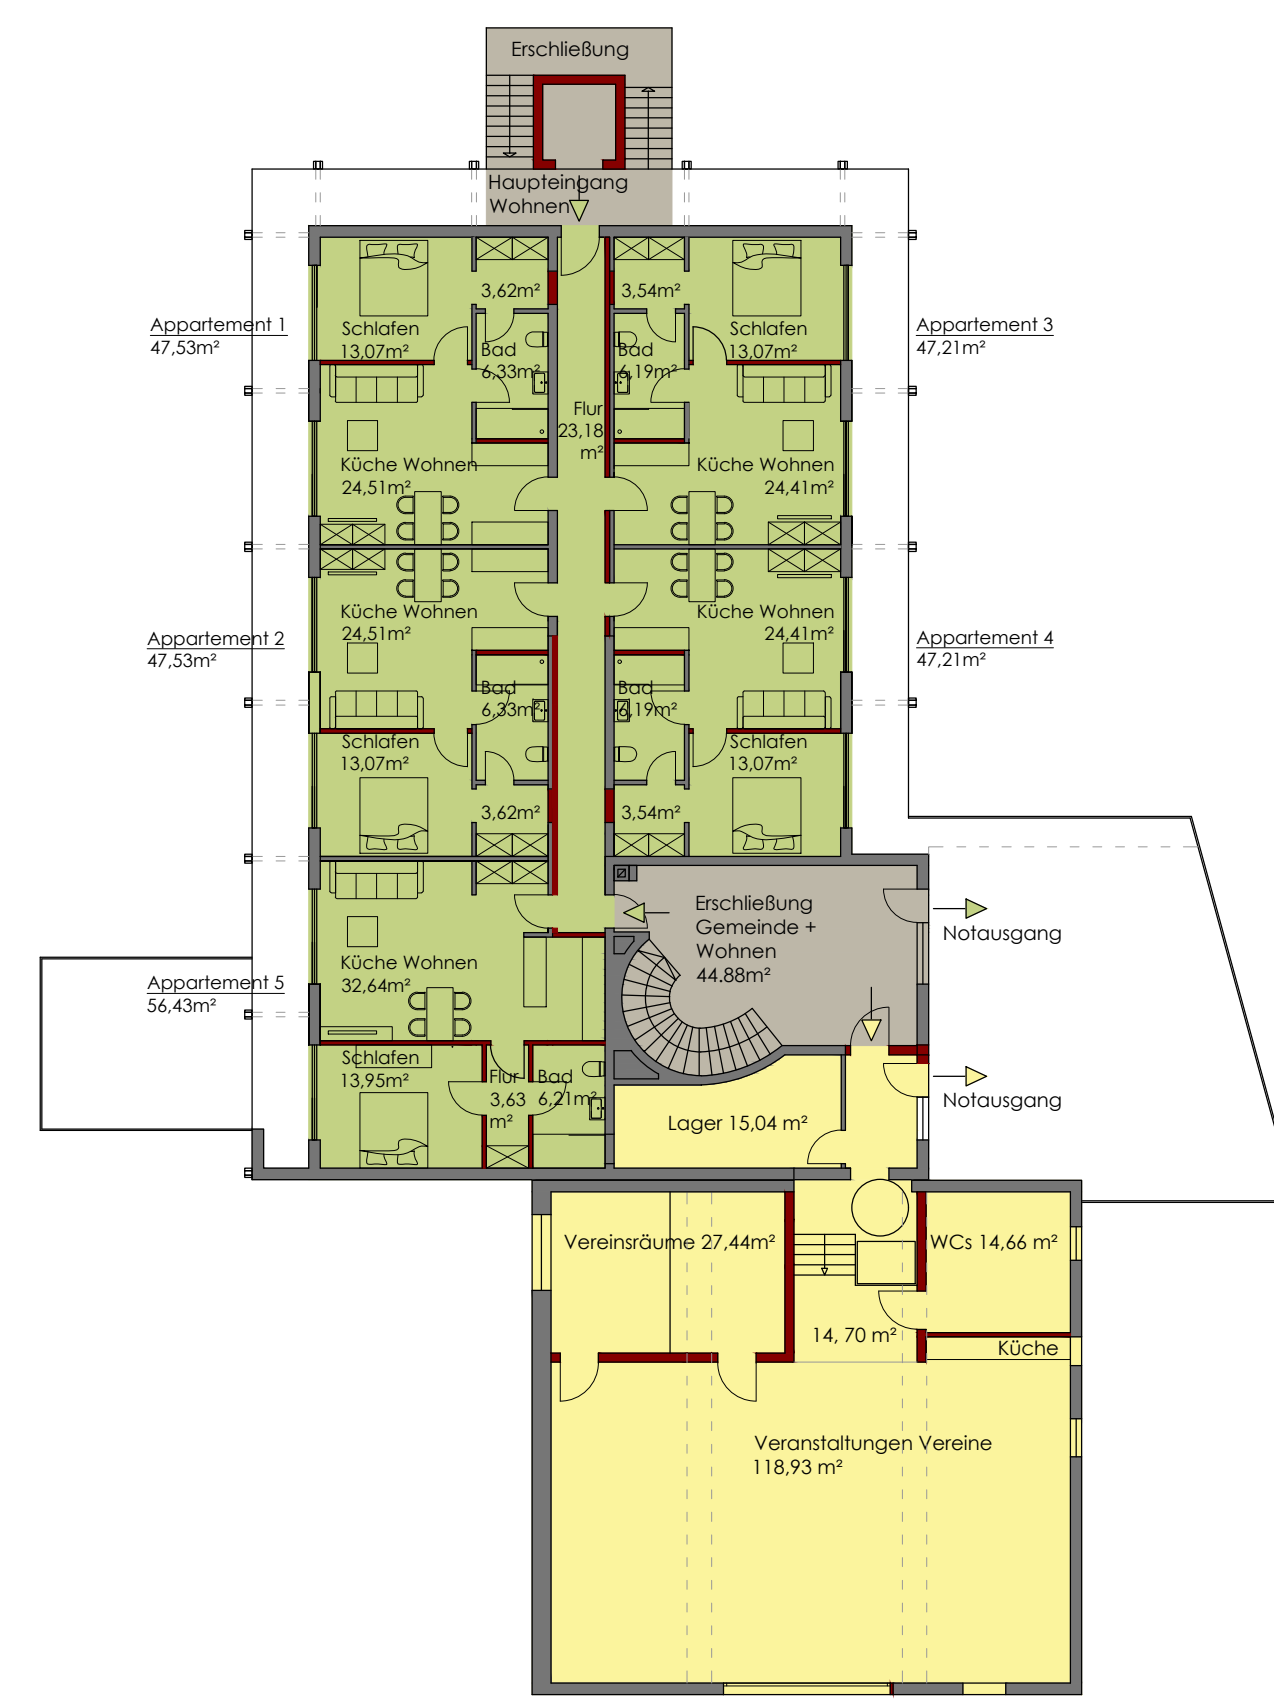


VARIANTE 2
Grundriss OG 1-200
Gemeinde + 5 Apartments

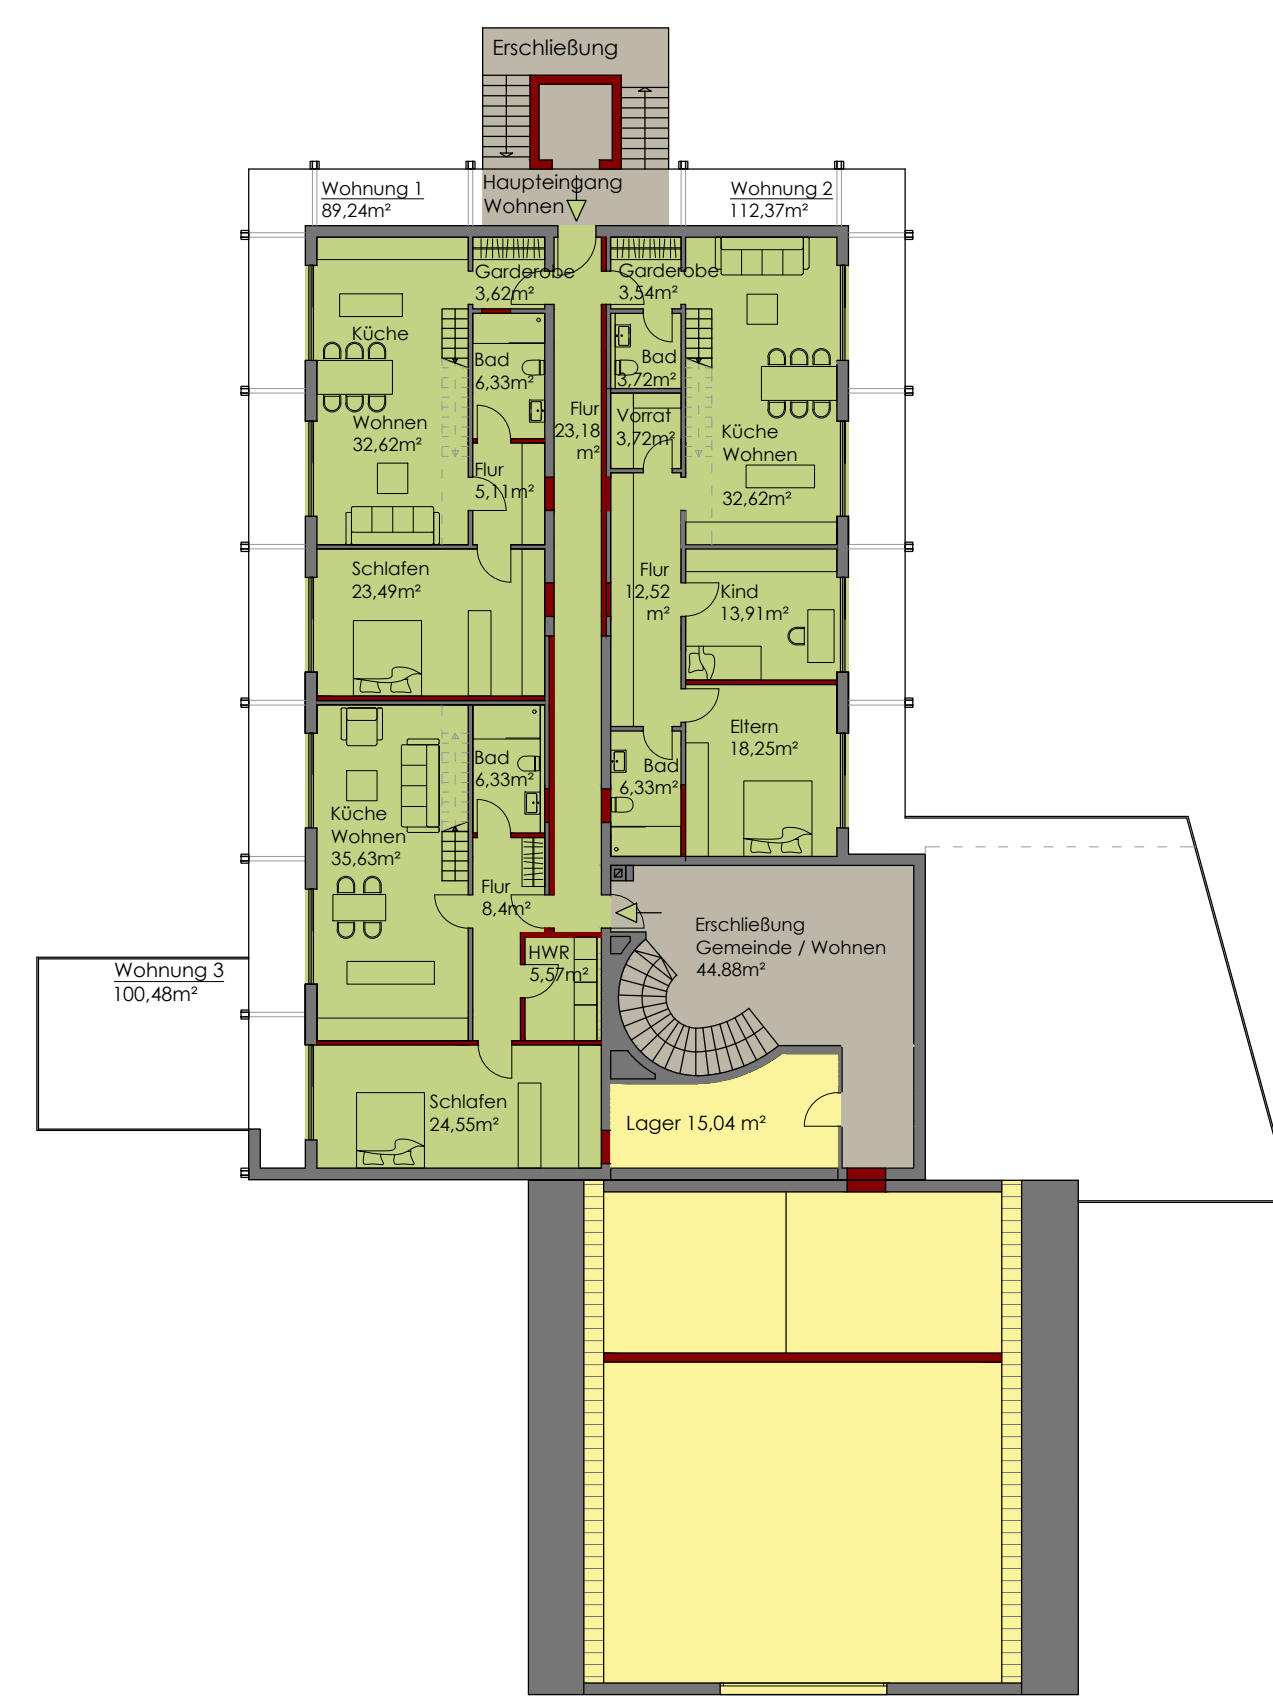

VARIANTE 2
Grundriss DG 1-200
3 Wohnungen

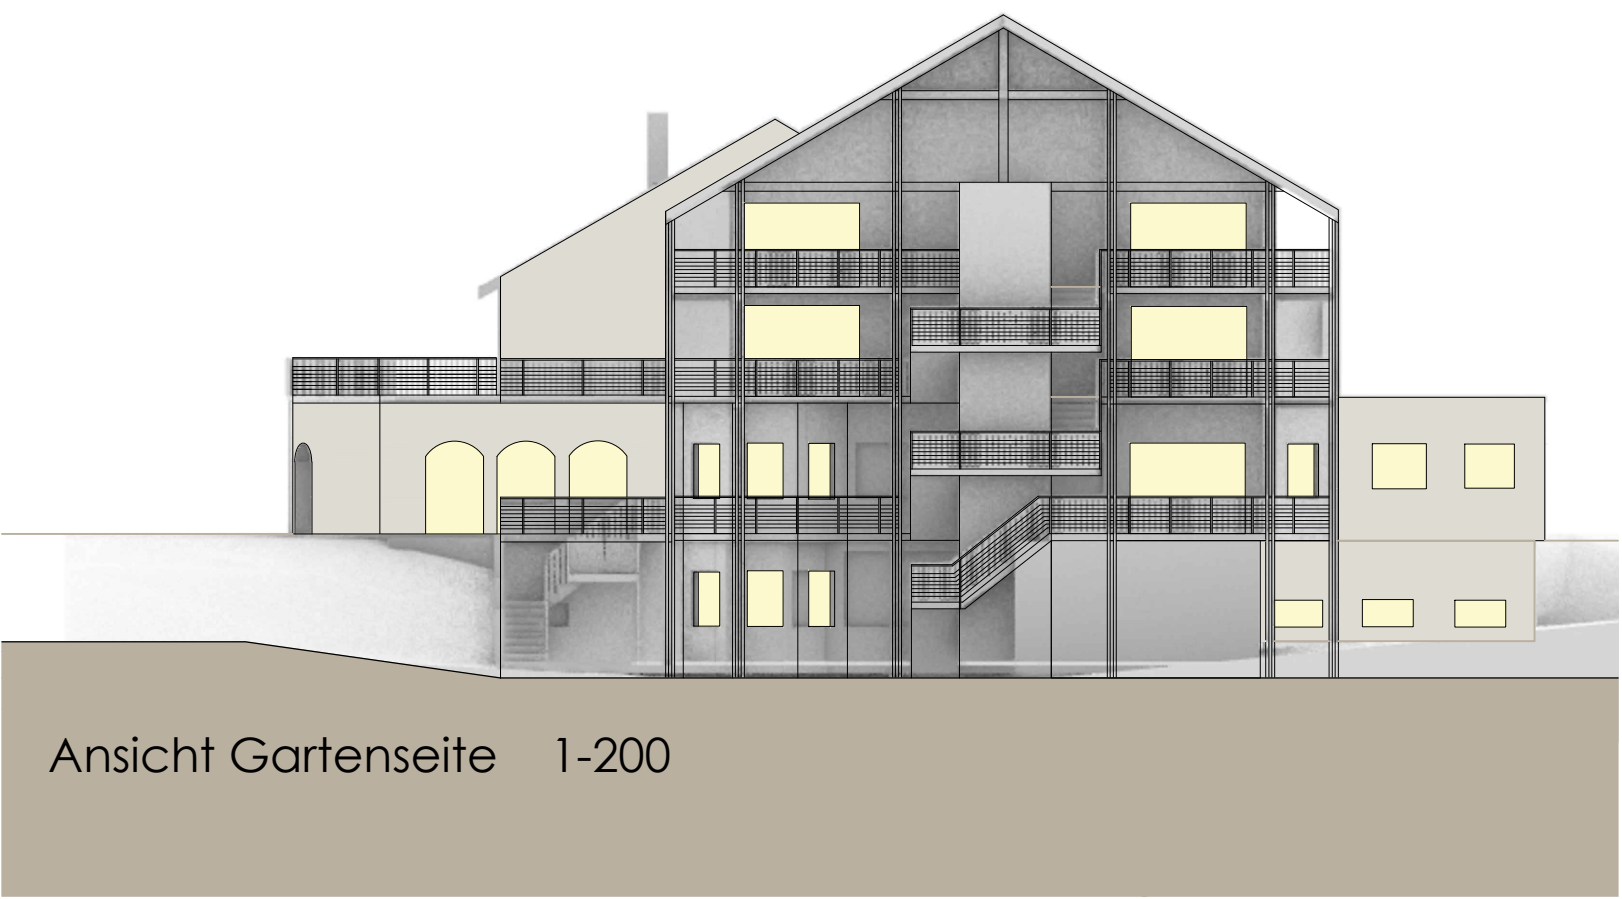

Ansicht Gartenseite 1-200

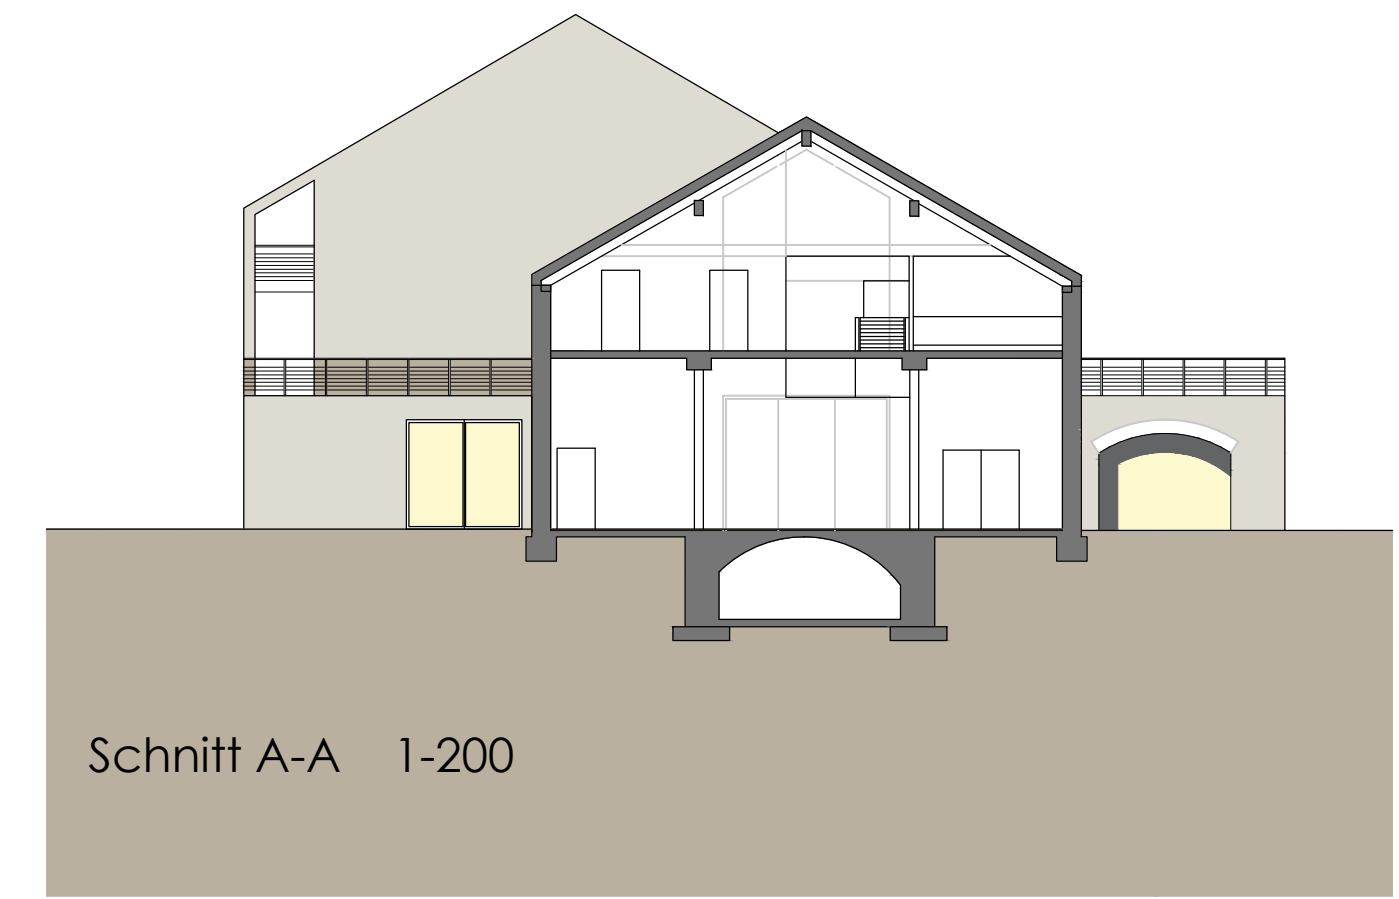

Schnitt A-A 1-200



Bauvorhaben:	Gemeindehaus Laufeld
Bauherr:	Gemeinde Laufeld
Status:	Machbarkeitsstudie
Variante 2: Gemeinde + Wohnen	HEIN & PAWELKE Architekten Thomas Hein - Freier Architekt Dipl.Ing. [FH] Monika Pawelke - Freie Innenarchitektin Dipl.Ing. [FH]
Grundrisse M 1-200	
Ansichten M 1-200	
Plan 4 von 4	Am Weidengraben 97 54296 Trier
10.04.2024 gez.h&p	Tel. 0651 - 9762 994 Fax. 0651 - 99 130 55 www.hein-pawelke.de info@hein-pawelke.de